| AUSZUG AUS DEM LIEGENSCHAFTSKATASTER | Kreis Aachen |
|---|---|
| - Liegenschaftskarte/Stadtgrundkarte - | - Vermessungs- und Katasteramt - |
| Standardauszug | Gemeinde Stolberg |
| ungef. Maßstab 1 : 1000 | Gemarkung Eicherscheid, Flur 9 |
| Datum: 25.11.2002 (Antrags-Nr.: EI 3/2003) | Flurstück 119 |

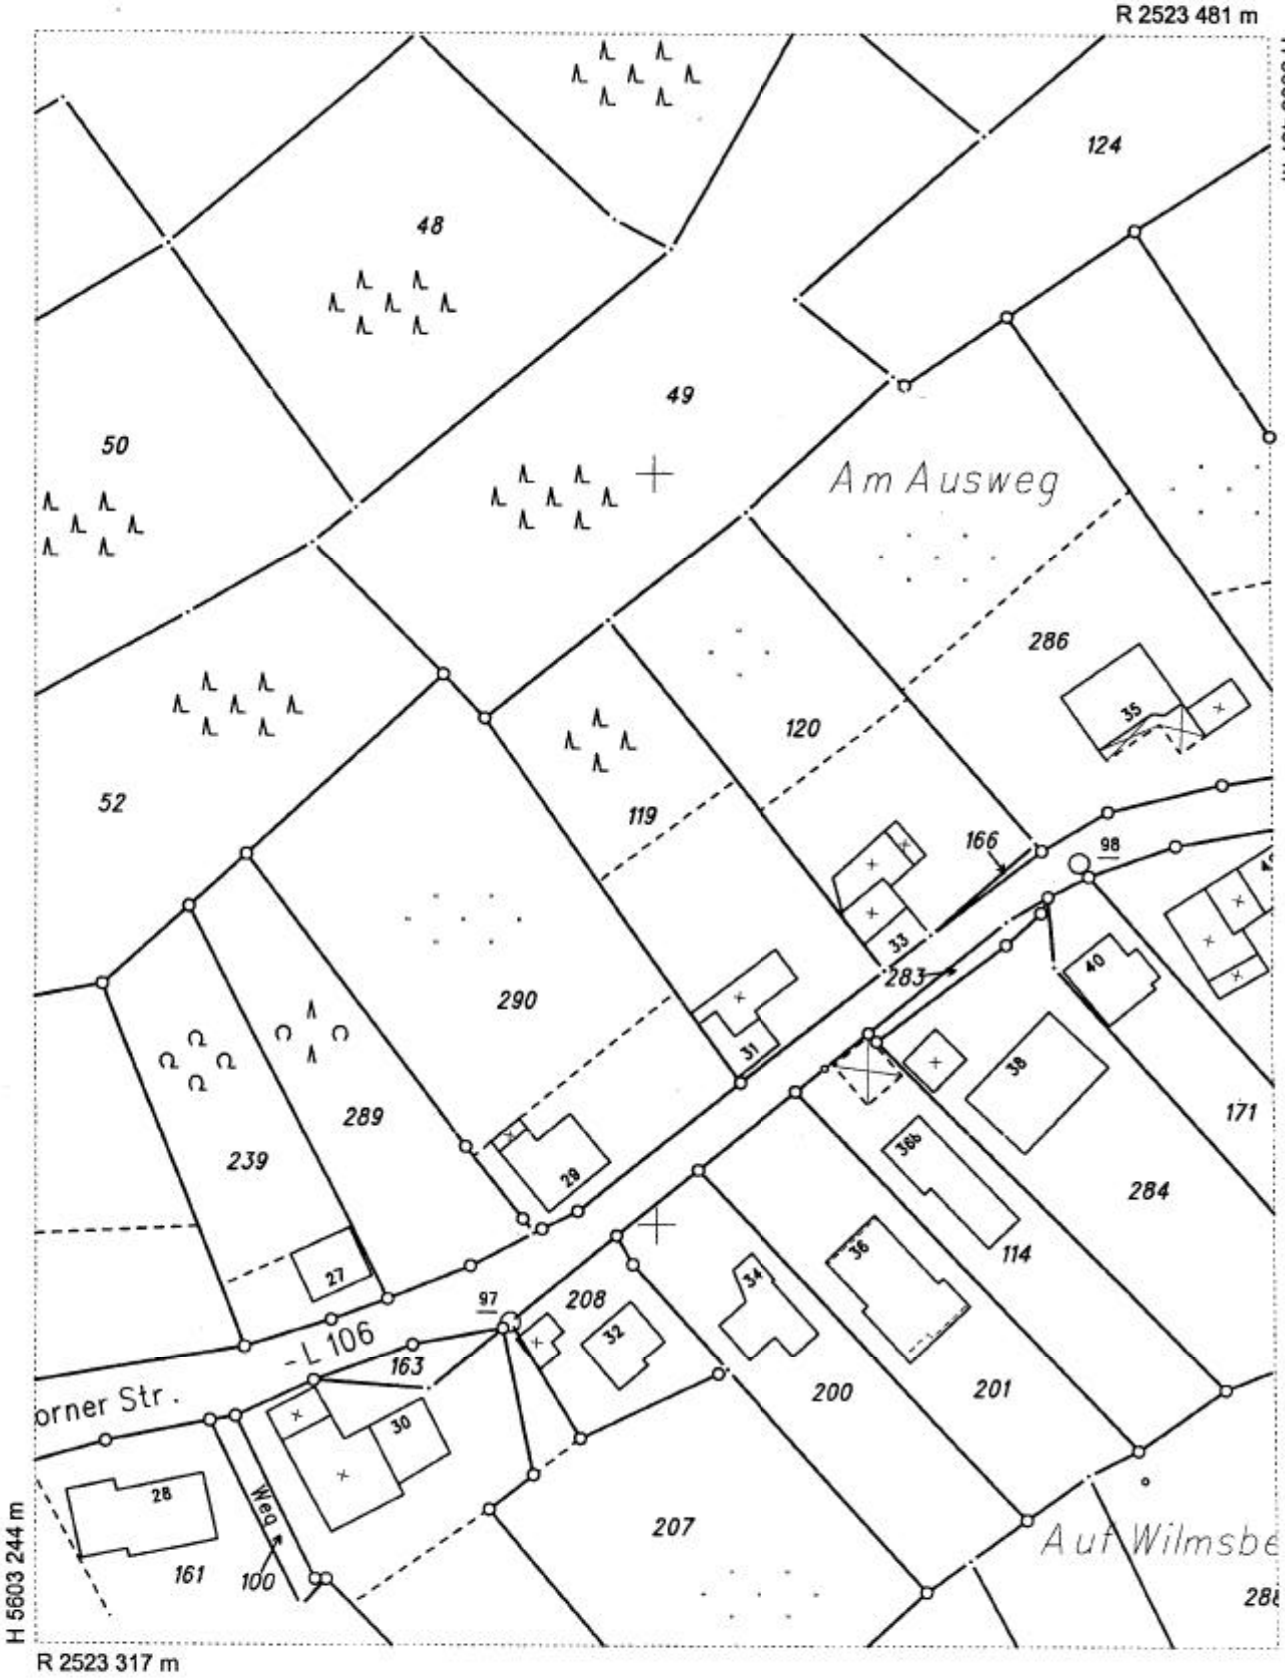


Der Auszug ist maschinell erzeugt, er ist ohne Unterschrift gültig

Dieser Auszug ist gesetzlich geschützt (§3 Abs. 1 VermKatG NW). Vervielfältigungen, Umarbeitungen, Veröffentlichungen oder die Weitergabe an Dritte nur mit Zustimmung des Herausgebers, ausgenommen Vervielfältigungen und Umarbeitungen zur innerdienstlichen Verwendung bei Behörden oder zum eigenen Gebrauch.

Ausgegeben durch den Kreis Aachen